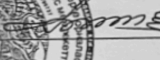


Жоспар шегіндегі бөтен жер пайдаланушылар (меншік иелері)
Посторонние землепользователи (собственники) в границах плана

Жоспардағы N на плане	Жоспар шегіндегі жер пайдаланушылардың (меншік иелерінің) атауы Наименование землепользователей (собственников) в границах плана	Аланы, га Площадь, га

Осы актіні МемжерҒӨО РМК ЕМК «Ақмола мемлекеттік жерге
орналастыру институты» жасады

Настоящий акт составлен ДГП РГП ГосНПЦзем
«Акмолдинский государственный институт по землеустройству»

Директор  Шалабаев К.М.
'31' '10' 2008 ж. г.


М.О.
М.П.

Осы актіні берген жазба жер учаскесіне меншіктік құқығын, жер
пайдалану құқығын беретін актілер жазылатын кітапта N _____ болып жазылды
Қосымша: жоқ

Запись в книгу настоящего акта произведена в книге записей актов на право
собственности на земельный участок, право землепользования за N 1469
Приложение: нет

М.О.
М.П.

Буланды ауданының "Жер қатынастары бөлімі"
Мемлекеттік мекемесі
Государственное учреждение
"Отдел земельных отношений" Буландынского района

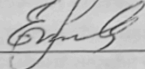Бастығы  Нурмуханов Е.Н.
Начальник

'31' '10' 2008 ж. г.

Жер учаскесіне құқығын тіркеу туралы белгі
Отметка о регистрации права на земельный участок



ТҰРАҚТЫ ЖЕР ПАЙДАЛАНУ
ҚҰҚЫҒЫН БЕРЕТІН

АКТ

НА ПРАВО ПОСТОЯННОГО
ЗЕМЛЕПОЛЬЗОВАНИЯ

№ 0069271

Жер учаскесінің кадастрлық нөмірі: 01-009-011-416

Жер пайдаланушы: "Еркөл орта мектебі" мемлекеттік мекемесі,
Ақмола облысы, Бұланды ауданы, Тоқтамыс селосы, Школьная
көшесі

Жер учаскесіне тұрақты жер пайдалану құқығы

Жер учаскесінің алаңы: 2.9240 га

Жер учаскесін нысаналы тағайындау: мектепке қызмет көрсету үшін

Жер учаскесін пайдаланудағы шектеулер мен ауыртпалықтар: жоқ

Жер учаскесінің бөлінуі: бөлінбейді

Актінің берілу негізі: Ергольский селолық аймағы әкімінің 2008 жылғы

24 сәуірдегі № 6 өкімі

№ 0069271

Жер учаскесінің ЖОСПАРЫ
ПЛАН земельного участка

Учаскенің орналасқан жері: Қазақстан Республикасы, Ақмола
облысы, Бұланды ауданы, Ергольский селолық аймағы,
Тоқтамыс селосы, Школьная көшесі
Местоположение участка: Республика Казахстан, Акмолинская
область, Буландынский район, Ергольский сельский округ,
село Тоқтамыс, улица Школьная

Кадастровый номер земельного участка: 01-009-011-416

Землепользователь: Государственное учреждение "Ергольская средняя
школа", Акмолинская область, Буландынский район, село Тоқтамыс,
улица Школьная

Право постоянного землепользования на земельный участок

Площадь земельного участка: 2.9240 га

Целевое назначение земельного участка: для обслуживания школы

Ограничения в использовании и обременения земельного участка: нет


Делимость земельного участка: неделимый

Основание выдачи акта: распоряжение акима Ергольского сельского

округа от 24 апреля 2008 года № 6

Зар-го учаскесінің нөмірі
№ 69, Тоқтамыс селосы, Ергольский район

Жер учаскесінің кадастрлық нөмірі: 01-009-011-416	
Жер пайдаланушы: "Еркөл орта мектебі" мемлекеттік мекемесі	
Жер учаскесінің алаңы: 2.9240 га	
Жер учаскесін нысаналы тағайындау: мектепке қызмет көрсету үшін	
Жер учаскесін пайдаланудағы шектеулер мен ауыртпалықтар: жоқ	
Жер учаскесінің бөлінуі: бөлінбейді	
Актінің берілу негізі: Ергольский селолық аймағы әкімінің 2008 жылғы 24 сәуірдегі № 6 өкімі	
Кадастрлық	7138
Жер учаскесінің нөмірі: 01-009-011-416	7138
Түрлері (мәні):	Жер учаскесі
Бөлім	Жер учаскесі
Бөлім	Жер учаскесі
Бөлім	Жер учаскесі

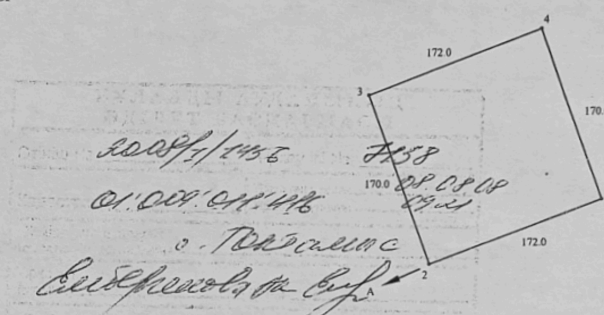

Шектесу тізімдерінің сипаты
А-дан-А-ға дейін Ергольский с/о жері

Описание смежеств
От А до А земли Ергольского с/о

МАСШТАБ 1 : 5000